



COMUNE DI CASTELLARANO

Provincia di Reggio Emilia
Settore 4 – URBANISTICA-SUAP

**AVVISO DI DEPOSITO SEGNALAZIONE CERTIFICATA INIZIO ATTIVITA'
PER LA MODIFICA DI IMPIANTO DI TELEFONIA MOBILE ILIAD ITALIA SPA
(RE42014_001 CASTELLARANO VIA GIOTTO 17)**

IL RESPONSABILE DEL SETTORE 4

VISTI:

- la L.R. n. 30/2000;
- l'art. 44 del DLgs n. 259/2003

RENDE NOTO CHE

in data 03/07/2026 prot. 11644 è stata presentata SCIA per la modifica delle caratteristiche trasmissive dell'impianto di telefonia mobile, con potenza superiore a 20 W (art. 45, comma 1 del DLgs. 259/2003 e s.m.i.), della società ILIAD ITALIA SPA, da realizzarsi su infrastruttura esistente posta su terreno sito in Via Giotto n. 17 a Castellarano (RE) e censito catastalmente al foglio 34 mappale 144.

Che la SCIA, unitamente agli elaborati, sono depositati presso l'Ufficio Urbanistica-SUAP per trenta giorni consecutivi a far data dal 14/07/2026 e chiunque può prenderne visione consultando quanto allegato al presente avviso.

Il termine per la presentazione delle osservazioni da parte di eventuali terzi portatori di interesse pubblici e privati nonché dei portatori di interessi diffusi costituiti in associazioni e comitati cui possa derivare un pregiudizio dall'installazione dell'impianto, è fissato in 30 giorni dalla pubblicazione all'Albo Pretorio e nel sito informativo dell'Ente.

Le osservazioni potranno essere presentate compilando l'apposito modulo scaricabile dal sito del comune alla pagina https://comune.castellarano.re.it/it/servizi/2788?force_preview=true

Per informazioni di carattere generale è possibile rivolgersi – previo appuntamento – all'Ufficio SUAP del Comune di Castellarano – piano terra. E-mail: sportellounico@comune.castellarano.re.it.

Castellarano, lì 14/07/2026


Il Capo Settore 4
Urbanistica-SUAP
Dott. Enrico Ferrari

(firmato digitalmente ai sensi dell'art. 21 DLgs. n. 82/2005 e s.m.i.)

ELABORATI CARTOGRAFICI


ESTRATTO DI C.T.R.

SCALA 1:5000

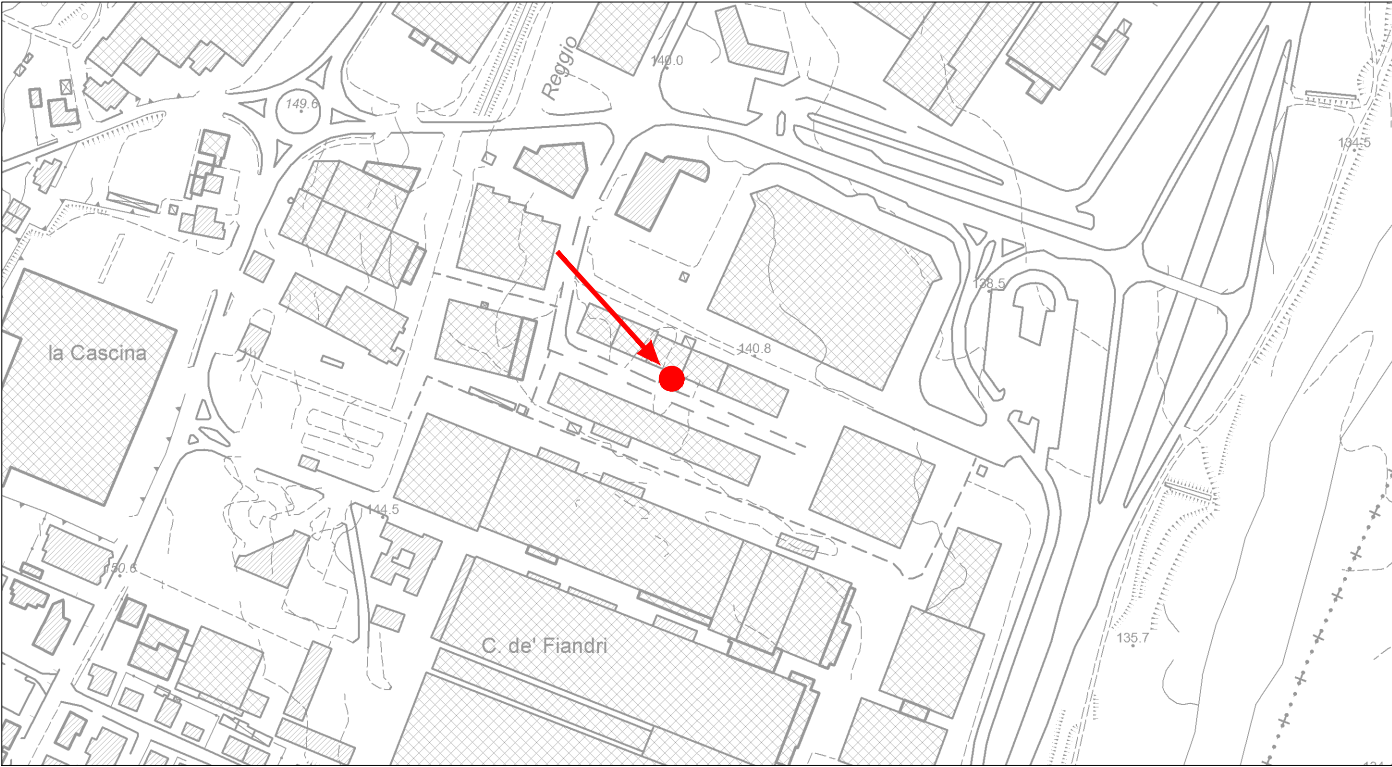

ESTRATTO DI R.U.E.


SCALA 1:2000

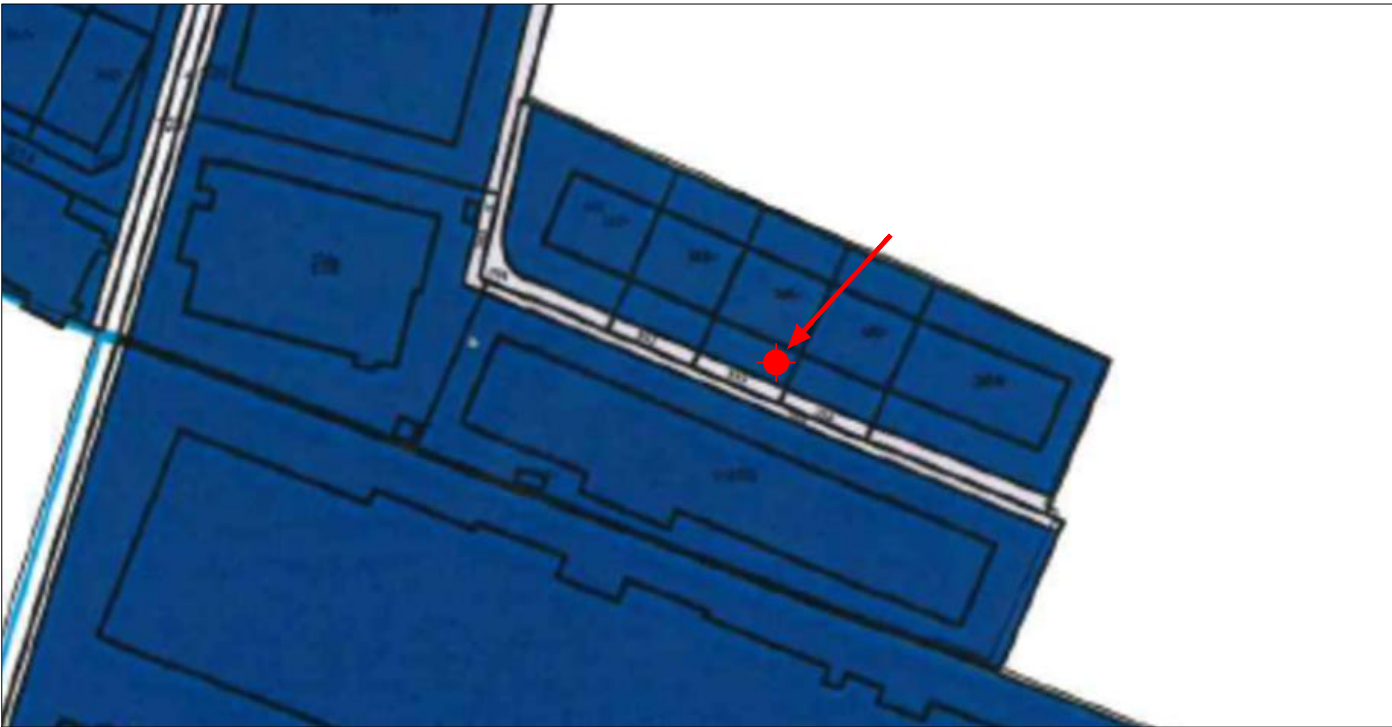


AUP(s) – Ambiti urbani produttivi sovracomunali (art. 4.2.4).

ESTRATTO DI MAPPA CATASTALE

SCALA 1:2000

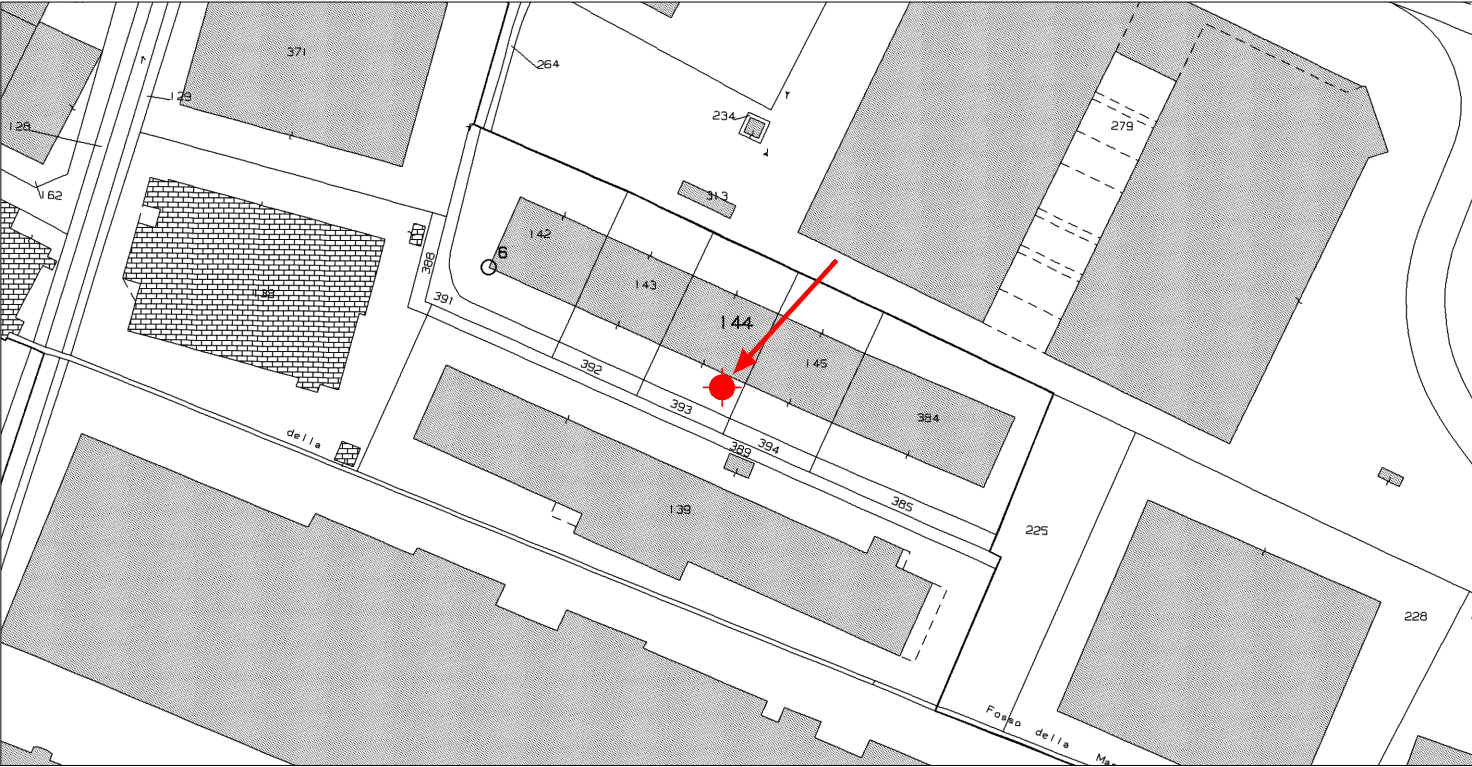

C.C. di Castellarano (RE), Foglio 34, Mappale 144

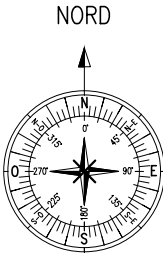

Committente: iliad		Descrizione: MODIFICA DI S.R.B. PER LA TELEFONIA CELLULARE	
Progettista: Via della Beverara 58-58/a 40131 Bologna ☎ 051.63.50.619 - 📠 051.63.50.952 * info@ingegnogroup.com 		PROPRIETA' RISERVATA Sono vietate la riproduzione e la trasmissione a terzi del presente disegno, se non dietro espressa autorizzazione di Iliad Italia S.p.A. che in caso di trasgressione si riserva di procedere ai sensi di legge. Di uguale proprietà godono i calcoli ed ogni piano relativo.	
		Eseguito: M. Napoli	
		Controllato: D. Ferrara	
		Approvato: D. Ferrara	
		Formato: A3	Scala: indicata Data: 10/04/2026
		Indirizzo: Via Giotto, 17 – Castellarano (RE)	
		Titolo: ESTRATTI DI C.T.R., MAPPA CATASTALE E R.U.E.	
		Nome Sito: CASTELLARANO	
		Codice Sito: RE42014_001	
		Nome File: CASTELLARANO_cartografia.dwg	
		Rev.: A	Tavola: 1



Foto 1 – Vista complessiva dell'area di intervento

Il richiedente

iliad



Il Progettista

SIE[®]



ingegno
servizi di ingegneria e architettura per l'edilizia

INTERVENTI
DETTAGLI PIANTA:
SCALA 1:25


STATO AUTORIZZATO

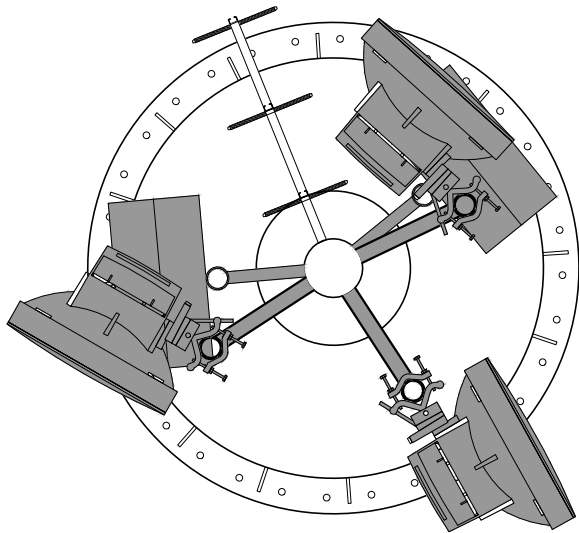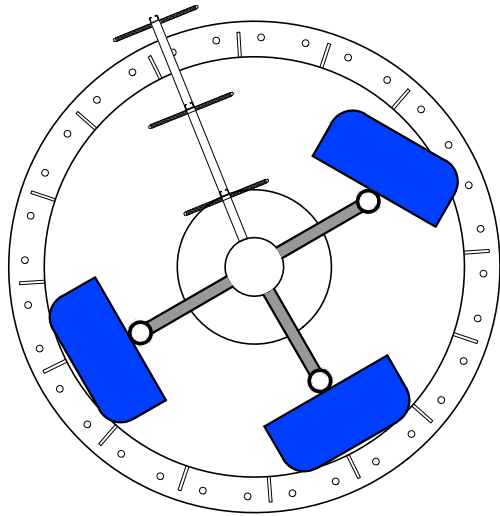

STATO DI PROGETTO

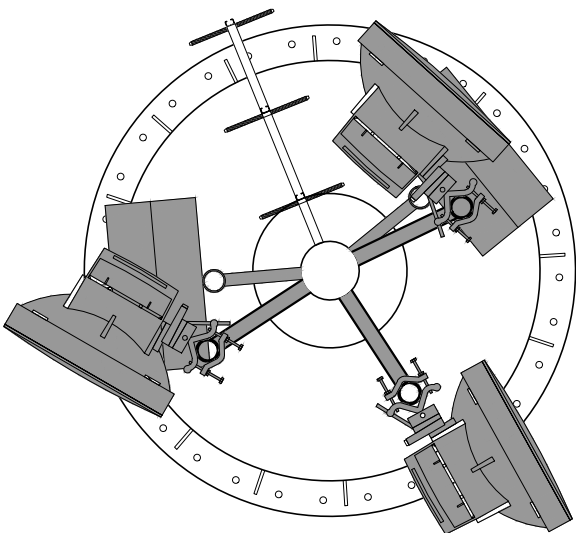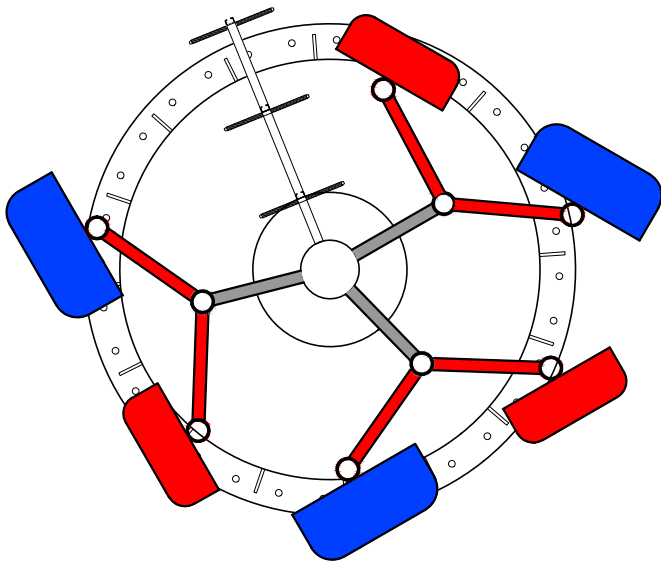


- RIMOZIONI
- NUOVE INSTALLAZIONI
- RIPOSIZIONAMENTI

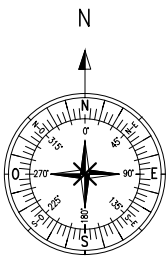


DETTAGLI PROSPETTO NORD–OVEST:
SCALA 1:50

STATO AUTORIZZATO

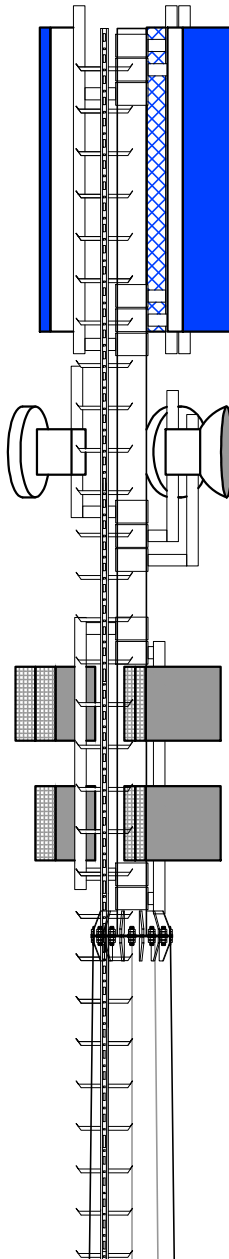

STATO DI PROGETTO

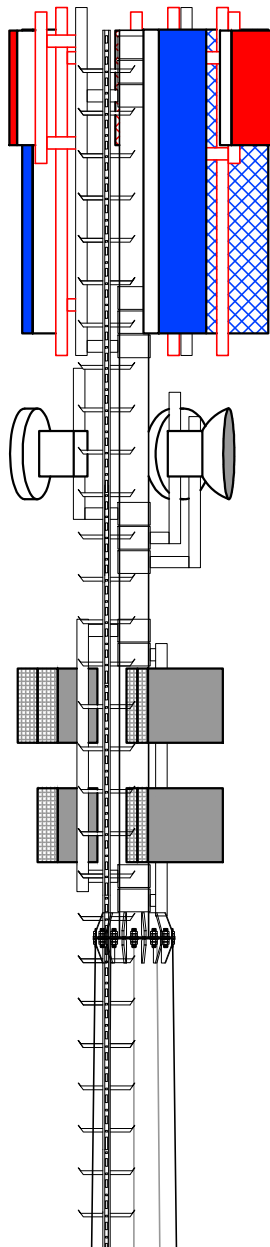

Committente: iliad		Descrizione: MODIFICA DI S.R.B. PER LA TELEFONIA CELLULARE	
Progettista: ingegno Via della Beverara 58-58/a 40131 Bologna ☎ 051.63.50.619 - 📠 051.63.50.952 * info@ingegnogroup.com STE		PROPRIETÀ' RISERVATA Sono vietate la riproduzione e la trasmissione a terzi del presente disegno, se non dietro espressa autorizzazione di Iliad Italia S.p.A. che in caso di trasgressione si riserva di procedere ai sensi di legge. Di uguale proprietà godono i calcoli ed ogni piano relativo.	
		Eseguito: M. Napoli	Nome Sito: CASTELLARANO
		Controllato: D. Ferrara	Codice Sito: RE42014_001
		Approvato: D. Ferrara	Nome File: CASTELLARANO_PM.dwg
		Formato: A3 Scala: indicata Data: 10/04/2026	Rev.: A Tavola: 7
Indirizzo: Via Giotto, 17 – Castellarano (RE)		Titolo: INTERVENTI: PIANTA E PROSPETTO NORD–OVEST	